

COMUNE DI OVODDA

P.U.C.


PIANO URBANISTICO COMUNALE

**ELABORATO:
PLANIMETRIA ZONA
ARTIGIANALE "GHILIDDOE"**


TAV. N.4

PLANIMETRIA CATASTALE

FOGLIO 18

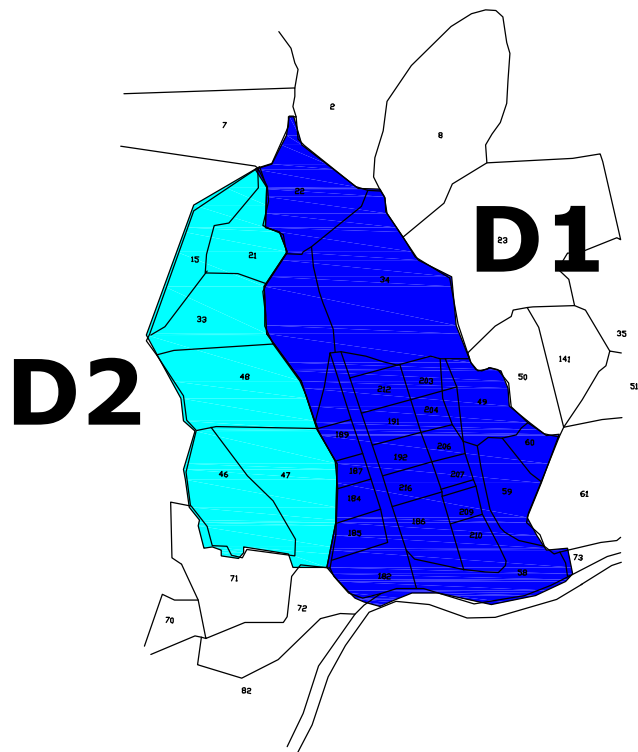

PLANIMETRIA GENERALE

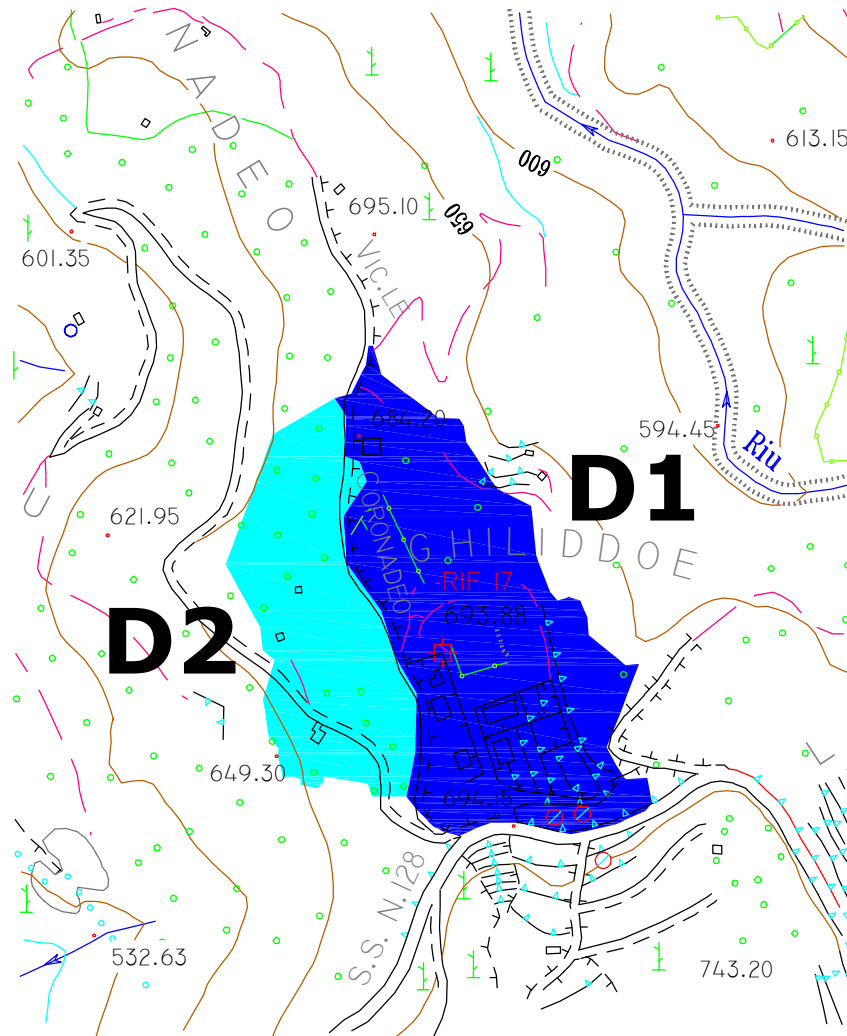

COMUNE DI OVODDA

(PROV. DI NUORO)

P.U.C.

PIANO URBANISTICO COMUNALE

**STUDIO
TECNICO**

Dott. Arch. Francesco Meloni
via Tevere - Mamoiada
Dott. Arch. Enrico A. Piroddi
via Gramsci - Nuoro

**ELABORATO:
PLANIMETRIA ZONA
ARTIGIANALE "GHILIDDOE"**

**PROGETTISTI:
Dott. Arch. Francesco Meloni
Dott. Arch. Enrico A. Piroddi**

**SCALA:
1:2000**

DATA:

TAV. N.4

**COMMITTENTE:
AMMINISTRAZIONE COMUNALE**

Approvato nella seduta Consiliare del 09 Luglio 2002
con atto C.C. n°21/2002.....