


- Viabilità con servizi
- Viabilità senza servizi
- Viabilità di piano

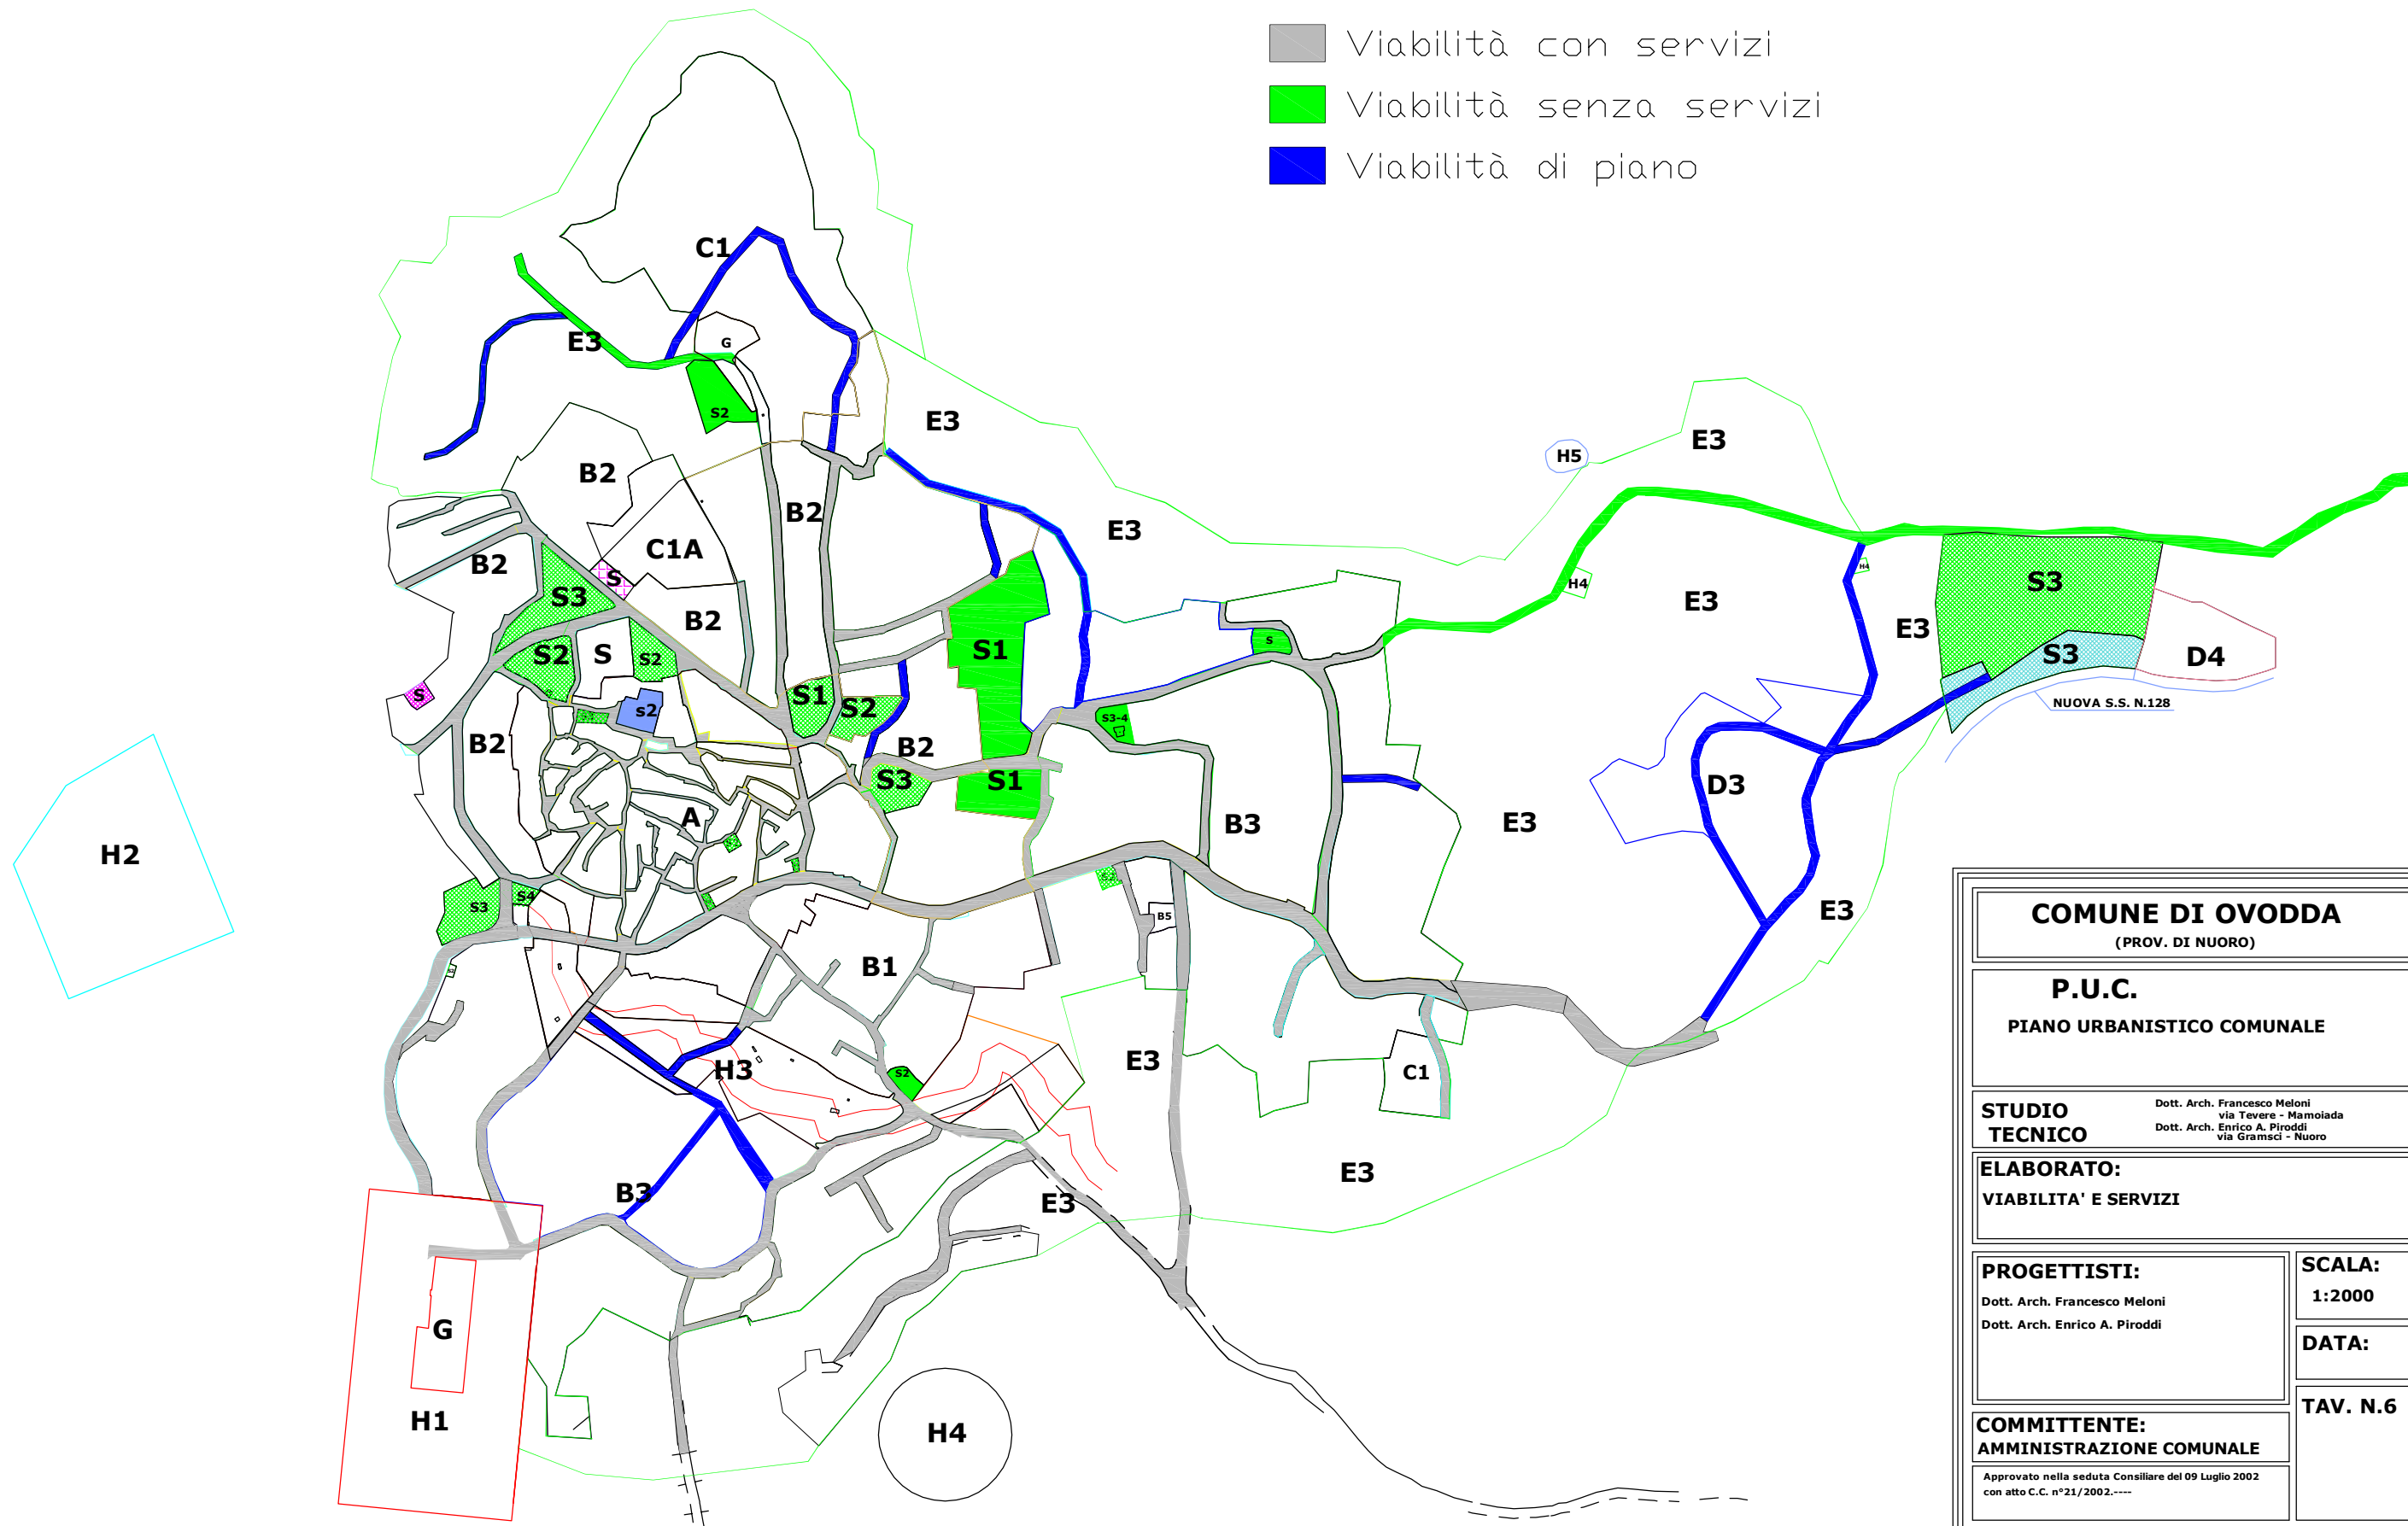

COMUNE DI OVODDA <small>(PROV. DI NUORO)</small>	
P.U.C. PIANO URBANISTICO COMUNALE	
STUDIO TECNICO	Dott. Arch. Francesco Meloni via Tevere - Mamoiada Dott. Arch. Enrico A. Piroddi via Gramsci - Nuoro
ELABORATO: VIABILITA' E SERVIZI	
PROGETTISTI: Dott. Arch. Francesco Meloni Dott. Arch. Enrico A. Piroddi	SCALA: 1:2000
COMMITTENTE: AMMINISTRAZIONE COMUNALE	DATA:
Approvato nella seduta Consiliare del 09 Luglio 2002 con atto C.C. n°21/2002.----	TAV. N.6