


FOGLIO N.13

FOGLIO N.14

FOGLIO N.13/A

FOGLIO N.18

FOGLIO N.20

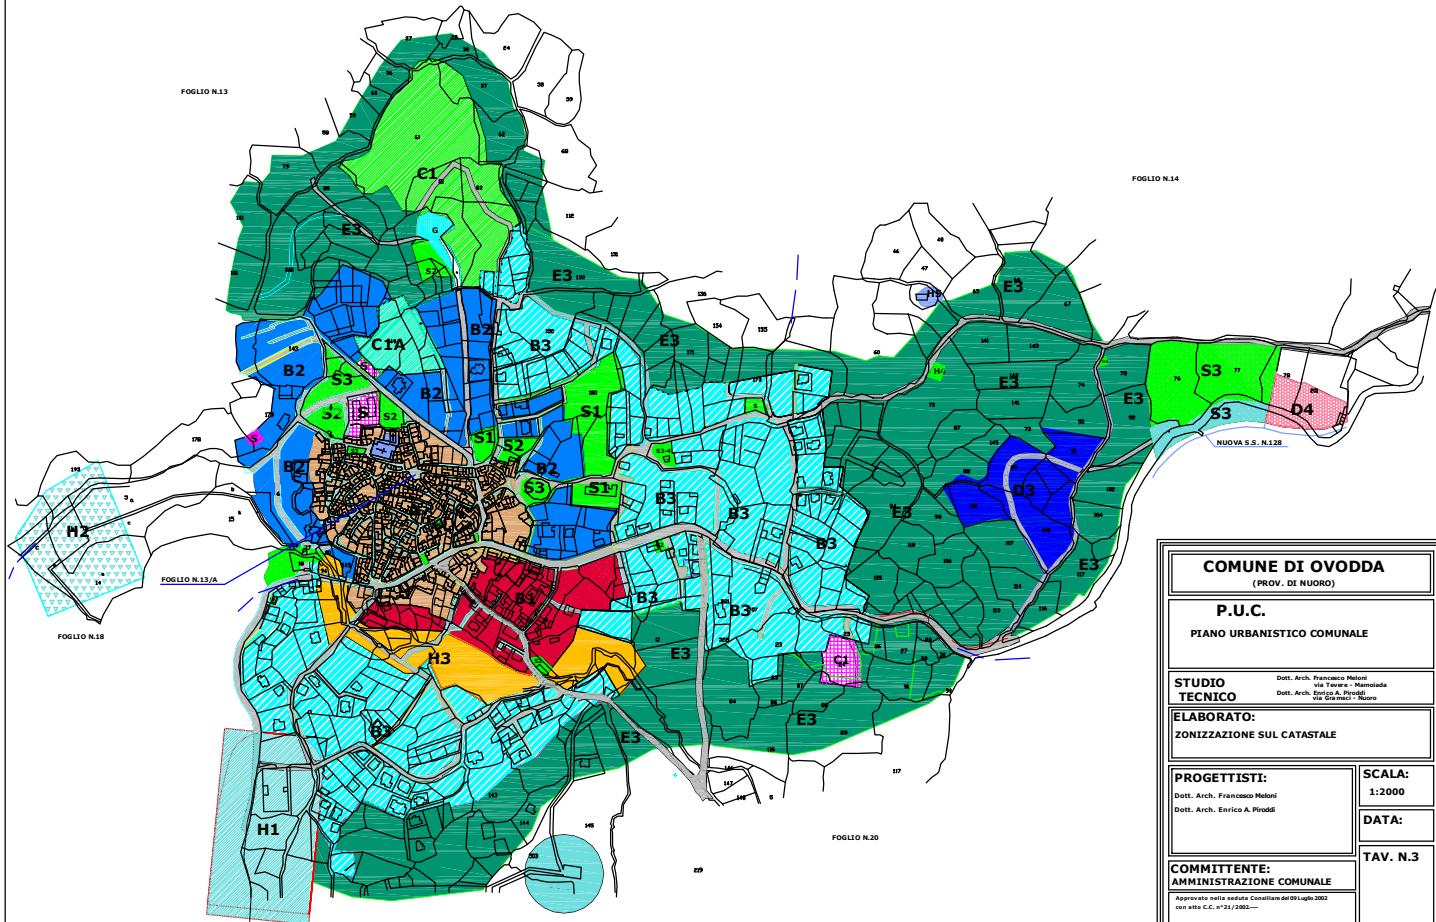

COMUNE DI OVODA
(PROV. DI NUORO)

P.U.C.
PIANO URBANISTICO COMUNALE

**STUDIO
TECNICO**

Dott. Arch. Francesco Meloni
via Tevere - Rummada
Dott. Arch. Enrico A. Pinabè
Via Garibaldi - Nuoro

**ELABORATO:
ZONIZZAZIONE SUL CATASTALE**

PROGETTISTI:
Dott. Arch. Francesco Meloni
Dott. Arch. Enrico A. Pinabè

SCALA:
1:2000

DATA:

TAV. N.3

COMMITTENTE:
AMMINISTRAZIONE COMUNALE

Approvato nella seduta Comunale del 09/09/2002
con Atto C.C. n° 21/2002